



RÅDHUSET STUEN

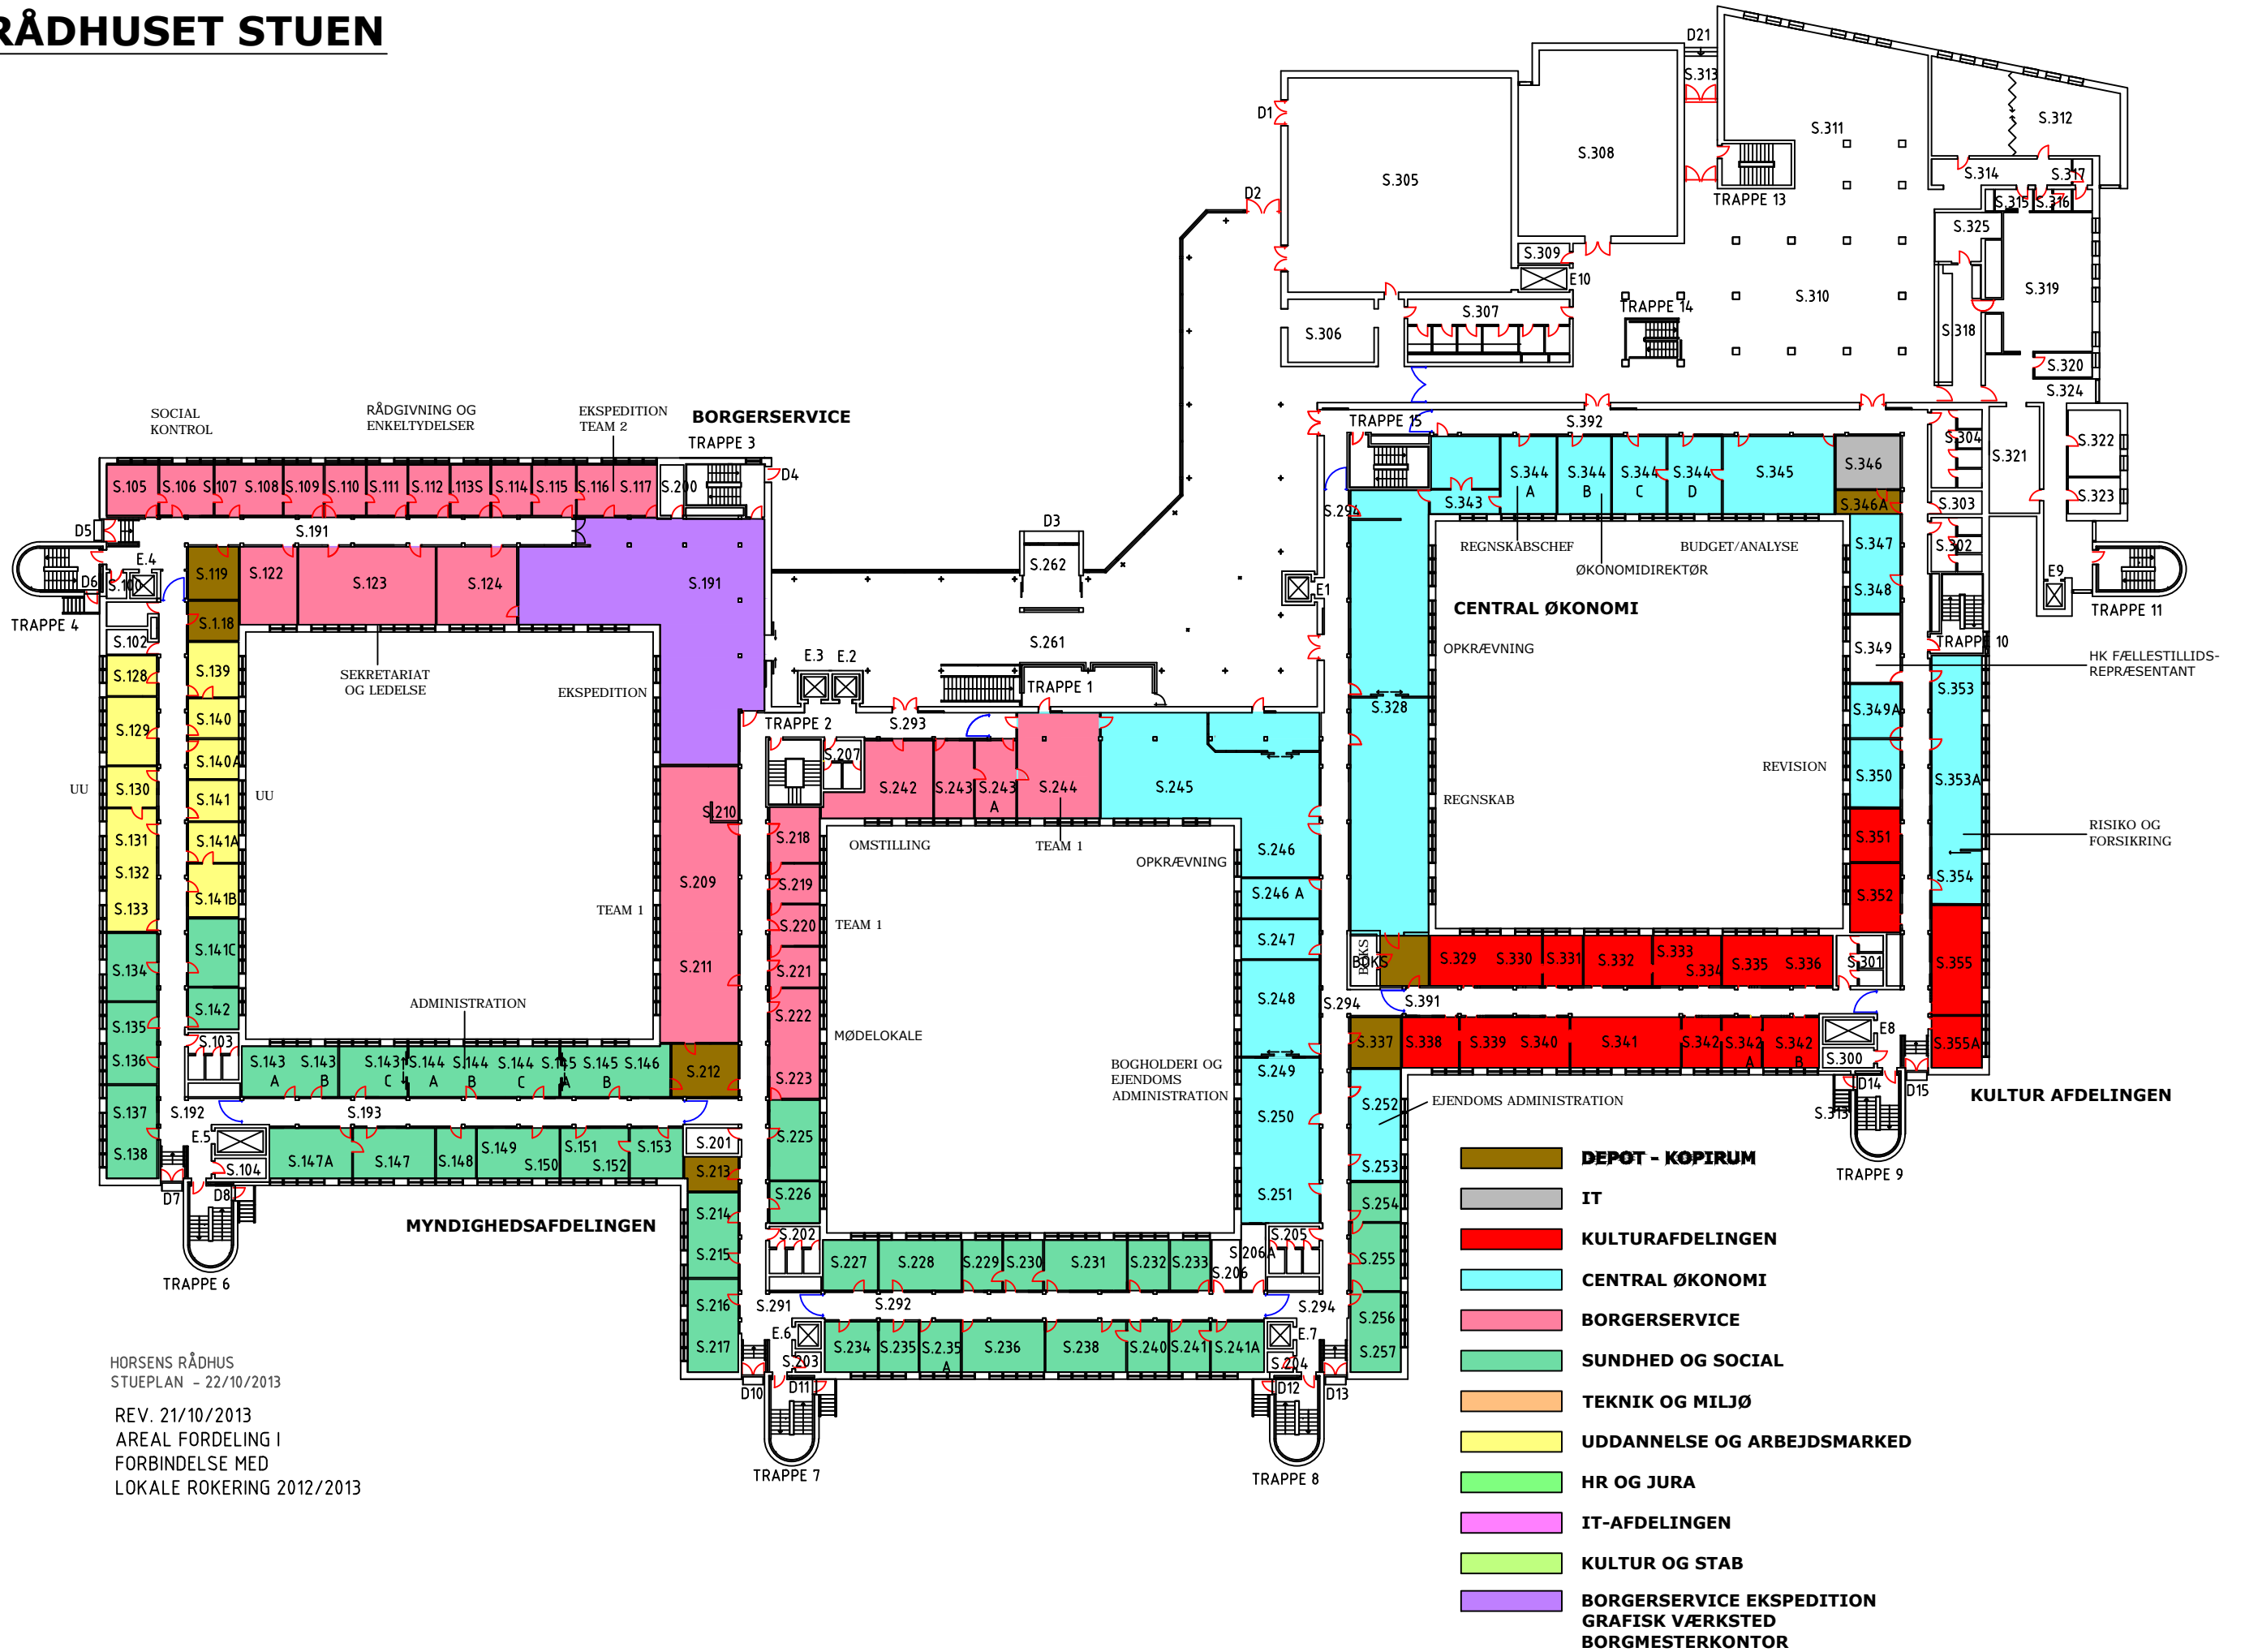


HORSSENS RÅDHUS
STUEPLAN - 22/10/2013
REV. 21/10/2013
AREAL FORDELING I
FORBINDELSE MED
LOKALE ROKERING 2012/2013

RÅDHUSET 1. SAL

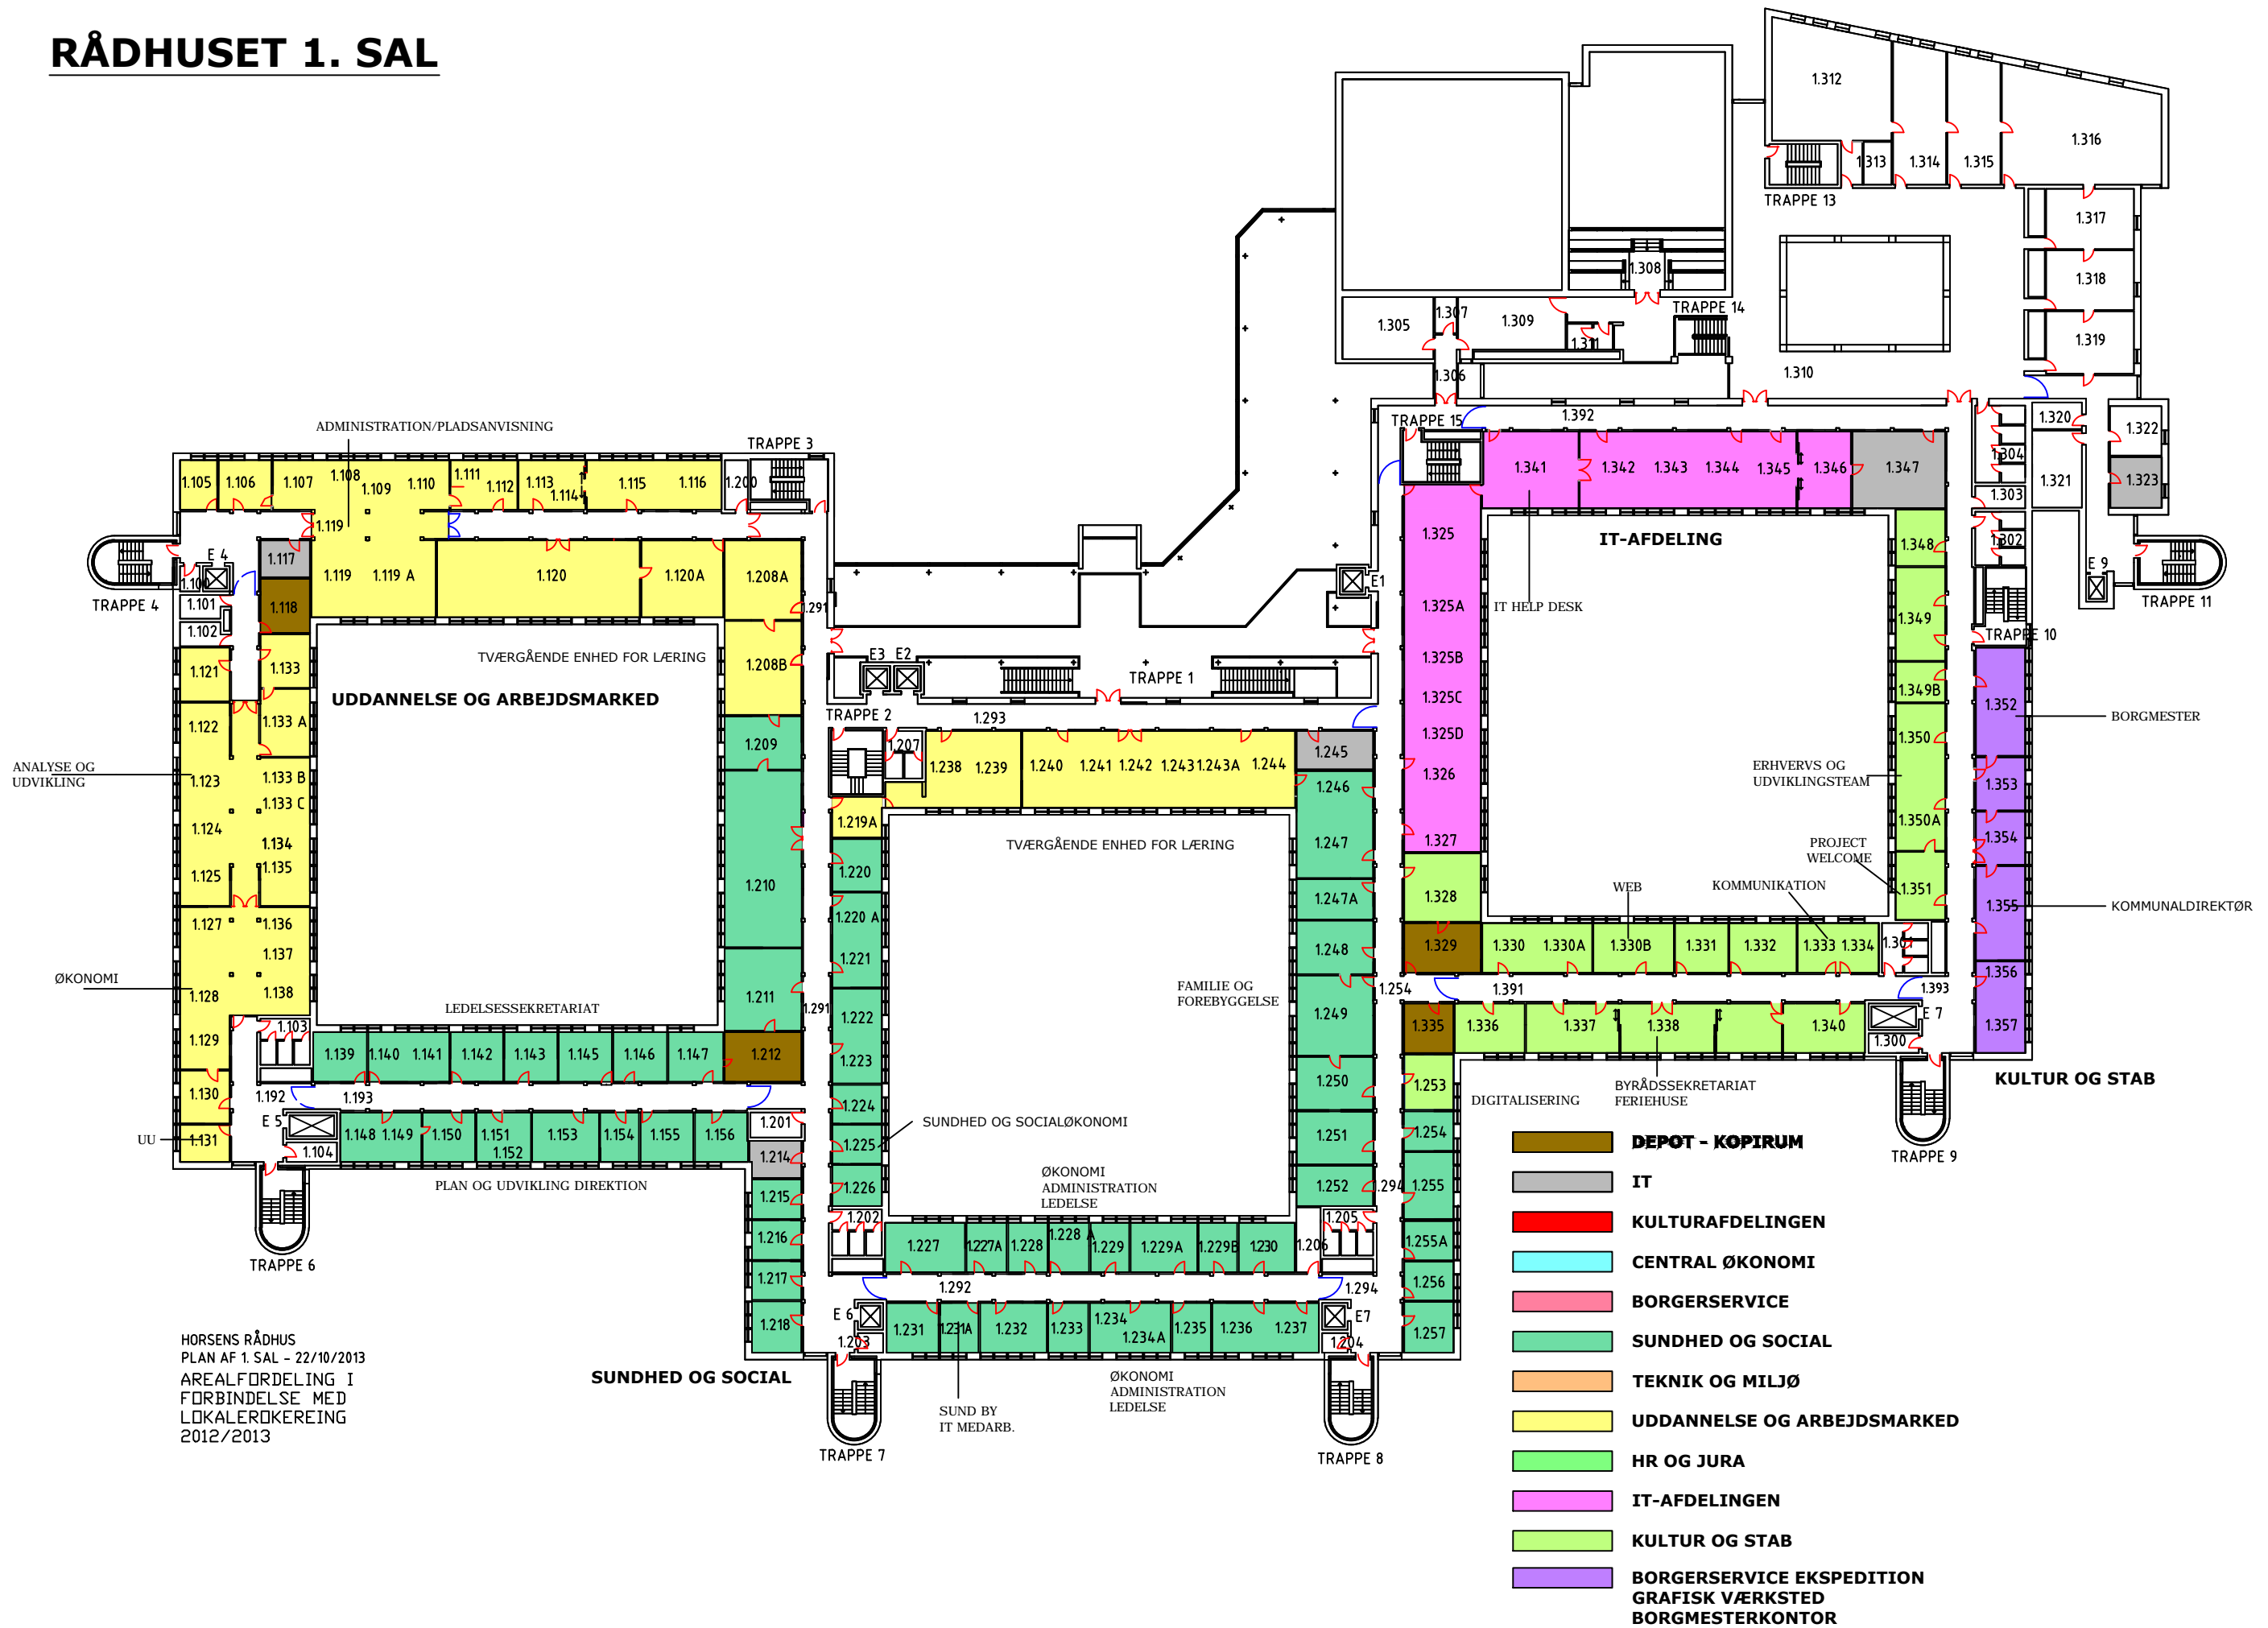

HORSENS RÅDHUS
 PLAN AF 1. SAL - 22/10/2013
 AREALFØRDELING I
 FORBINDELSE MED
 LOKALERØKEREING
 2012/2013

RÅDHUSET 2. SAL

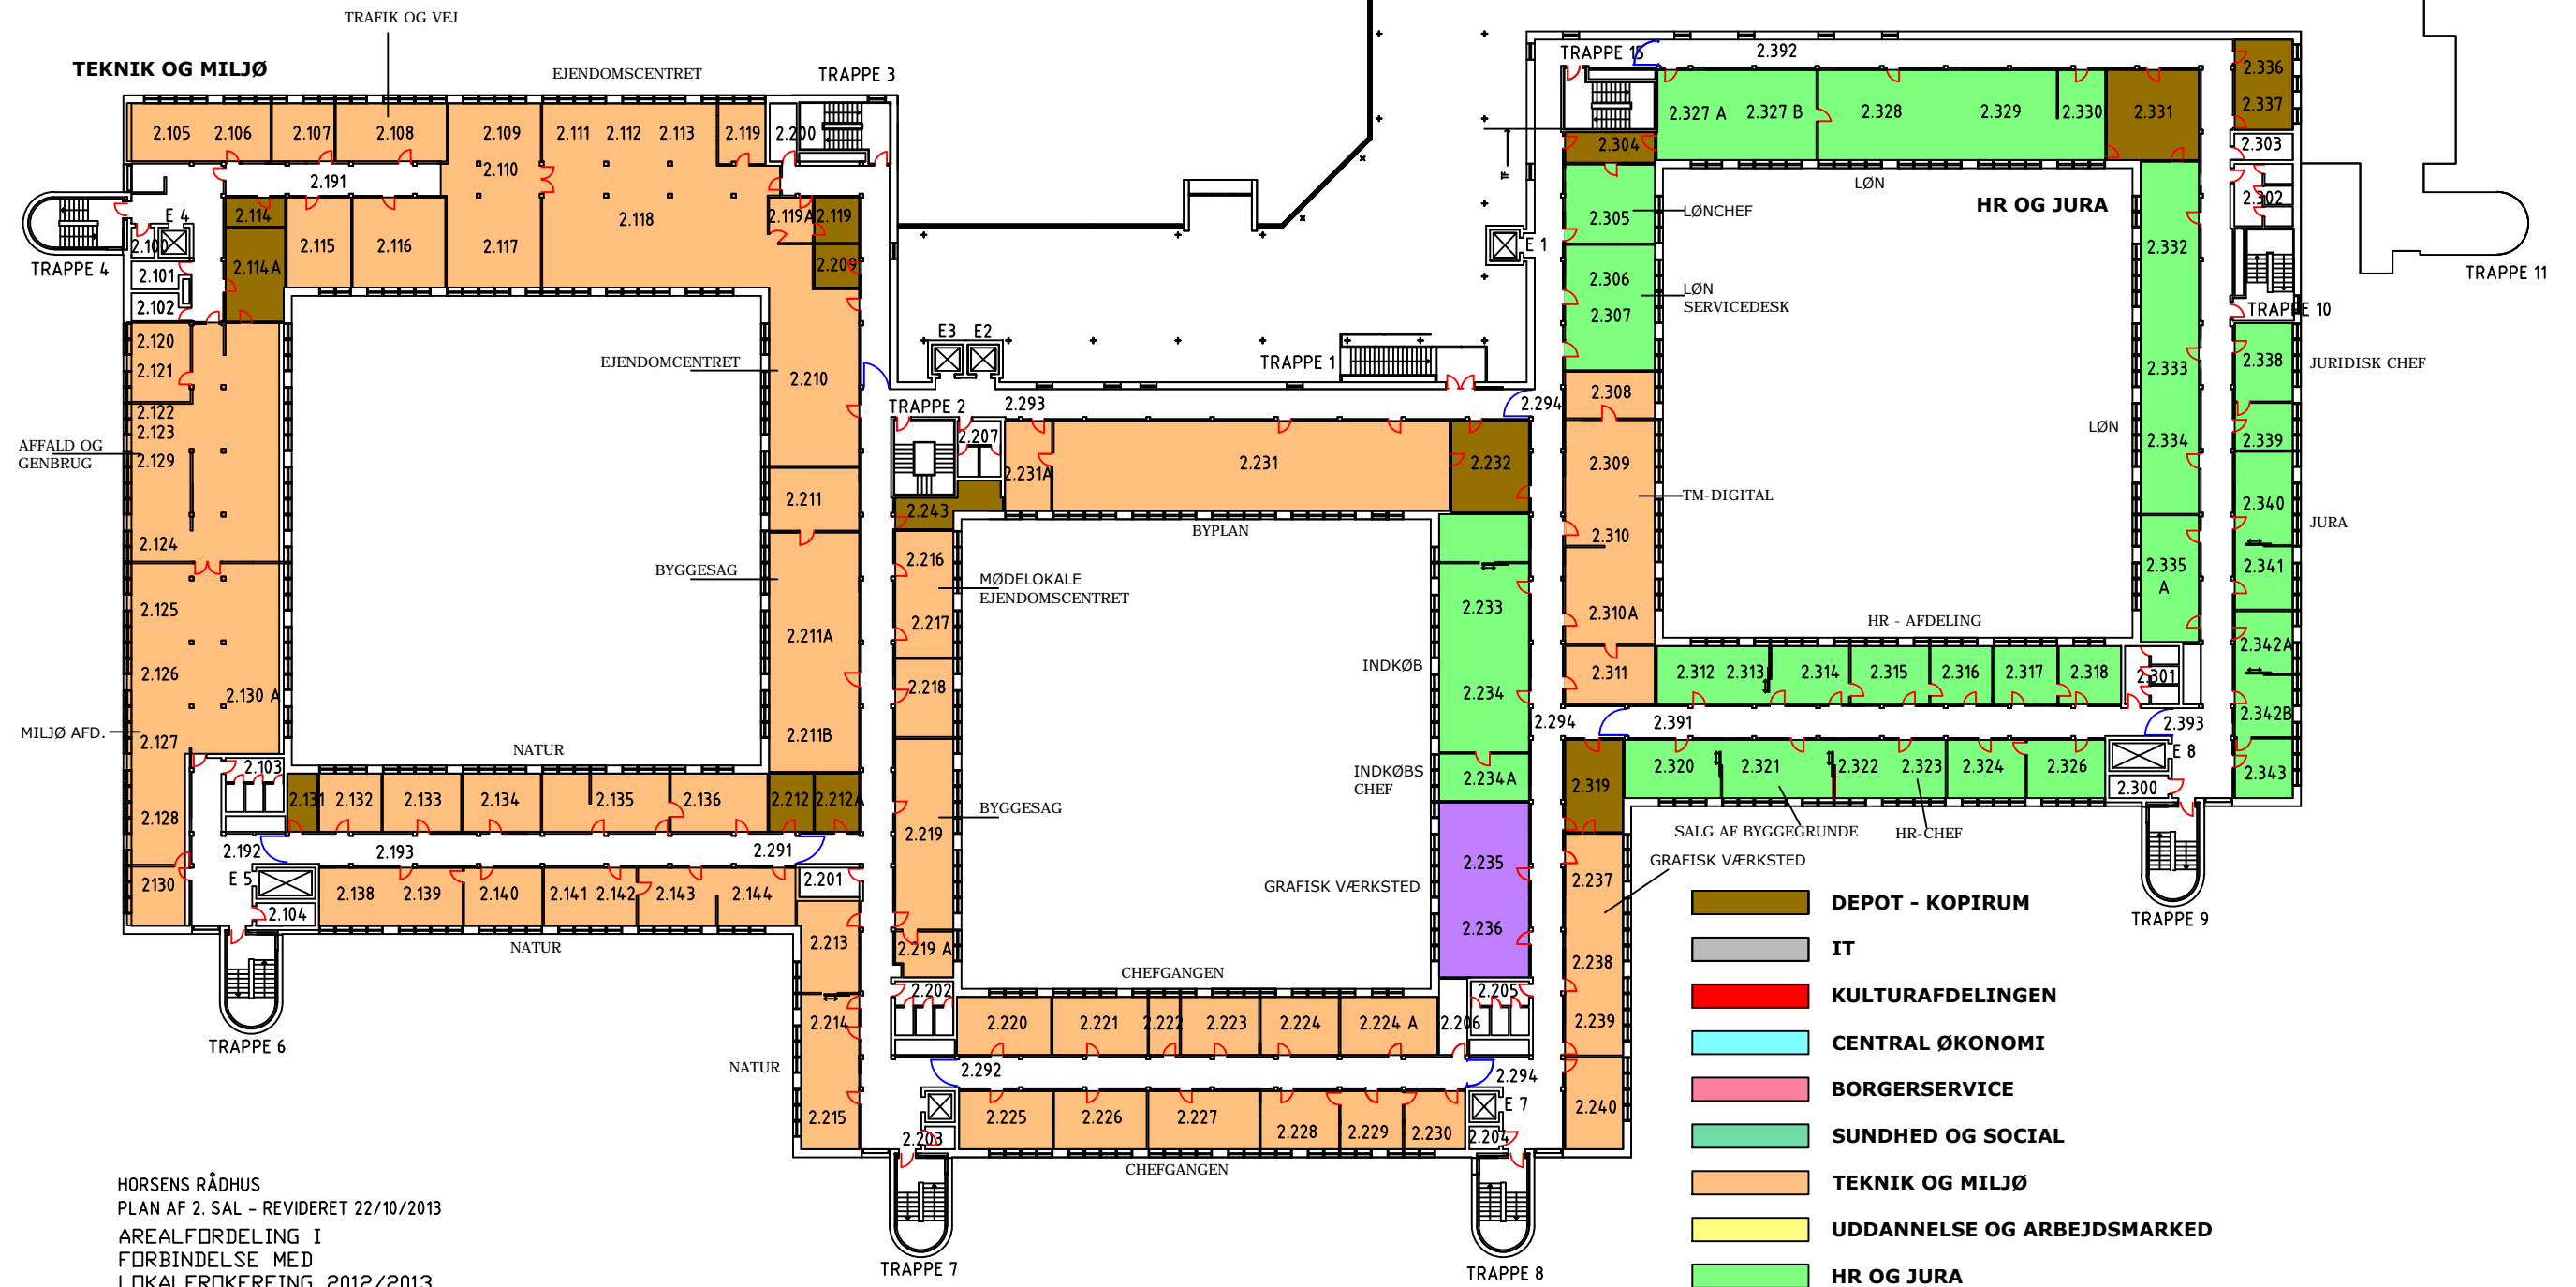

HORSENS RÅDHUS
 PLAN AF 2. SAL - REVIDERET 22/10/2013
 AREALFØRDELING I
 FORBINDELSE MED
 LOKALERØKEREING 2012/2013

